


<b>Lehrkraft</b>		<b>Raum/Klasse</b>	
Frau	Auer	116/9c	<b>1. OG</b>
Frau	Bergmann	123/7d	<b>1. OG</b>
Frau	Bertram	Fachbereichsraum 1 (FBR)	<b>EG</b>
Herr	Christmann	E47/5b	<b>EG</b>
Frau	Dannoritzer	E63/Konrektoren	<b>EG</b>
Frau	Dreher	U70/8a	<b>UG</b>
Herr	Ebert	Fachbereichsraum 3 (FBR)	<b>EG</b>
Frau	Ernst	E46/5a	<b>EG</b>
Frau	Faden-Gounelas	E38/Theaterraum	<b>EG</b>
Frau	Gödeke	120/7a	<b>1. OG</b>
Frau	Grübner	119/Kursraum 1. OG	<b>1. OG</b>
Herr	Hachmeister	U54/Kunstraum 2	<b>UG</b>
Frau	Hein	U44/Kunstraum 1	<b>UG</b>
Herr	Heller	U30/Biologieraum	<b>UG</b>
Herr	Heppel	Fachbereichsraum 3 (FBR)	<b>EG</b>
Herr	Hoppe	E61/Schulleiter	<b>EG</b>
Frau	Jacobi	117/9d	<b>1. OG</b>
Herr	Jago	219/10c	<b>2. OG</b>
Frau	Kaiser	218/Beratungslehrerin	<b>2. OG</b>
Herr	Kistel	115/9b	<b>1. OG</b>
Herr	Klein	224/6c	<b>2. OG</b>
Frau	König	222/6a	<b>2. OG</b>
Frau	Leonhardt	E49/5d	<b>EG</b>
Frau	Lorenzen	125/8c	<b>1. OG</b>
Frau	Ludwik	U53/8d	<b>UG</b>
Frau	Malik	U33/Chemieraum	<b>UG</b>
Frau	Mentzel	124/8b	<b>1. OG</b>
Herr	Meyer	225/6d	<b>2. OG</b>
Frau	Mika	E50/5c	<b>EG</b>
Frau	Mock	223/6b	<b>2. OG</b>
Frau	Müller	121/7b	<b>1. OG</b>
Herr	Pajak	Fachbereichsraum 2 (FBR)	<b>EG</b>
Frau	Post	E39/FBR Sport/AWT	<b>2. OG</b>
Frau	Pudel	122/7c	<b>1. OG</b>
Herr	Stille	U34/Physikraum	<b>UG</b>
Frau	Strüber	<del>E43</del> /GTB	<b>n.a.</b>
Frau	Tauber	U45/Küche	<b>UG</b>
Herr	Tiepner	220/10a	<b>2. OG</b>
Frau	Unverfehrt-Koehn	E45/Textilraum	<b>EG</b>
Frau	Vogelsang	U42/Musikraum	<b>UG</b>
Frau	Wienecke	E64/Beratungszimmer	<b>EG</b>
Frau	Zache	<del>114</del> /9a	<b>n.a.</b>
Herr	Zippel	221/10b	<b>2. OG</b>

# Gebäudeplan

Heinz-Sielmann-Realschule  
Schuljahr 2022/23




2. Obergeschoss (Raum 218 – 225)

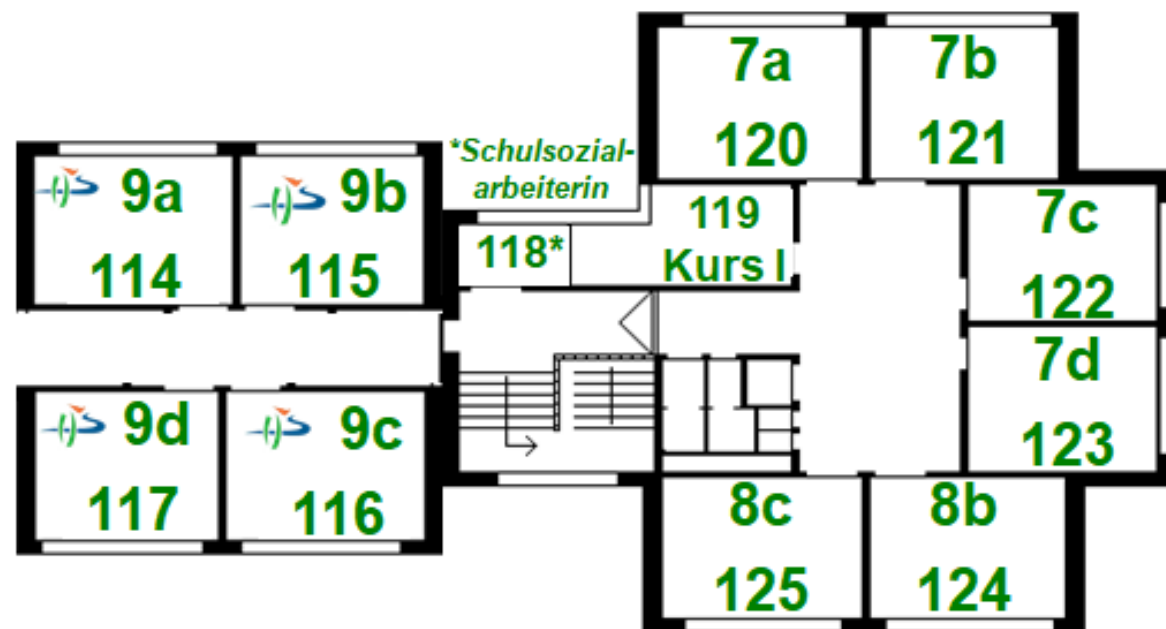


1. Obergeschoss (Raum 118 – 125)

Durchgang  (Raum 114 – 117)

Erdgeschoss (Raum E38- E70)

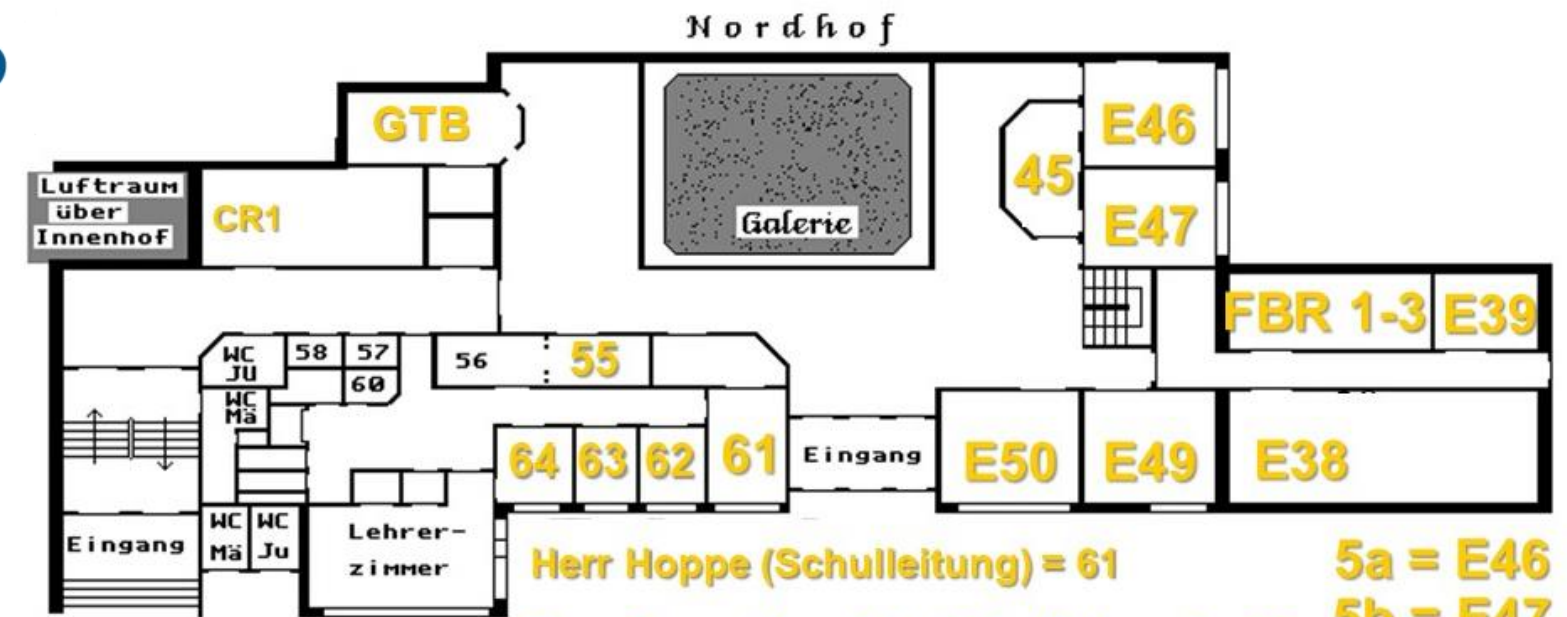

- Herr Hoppe (Schulleitung) = 61
- Frau Dannoitzer (stv. Schulleitung) = 63
- Herr Tiepner (2. Konrektor) = 63
- Frau Vorwald (Sekretariat) = 62
- Herr Hupe (Schulassistent) = 55
- 5a = E46
- 5b = E47
- 5c = E50
- 5d = E49

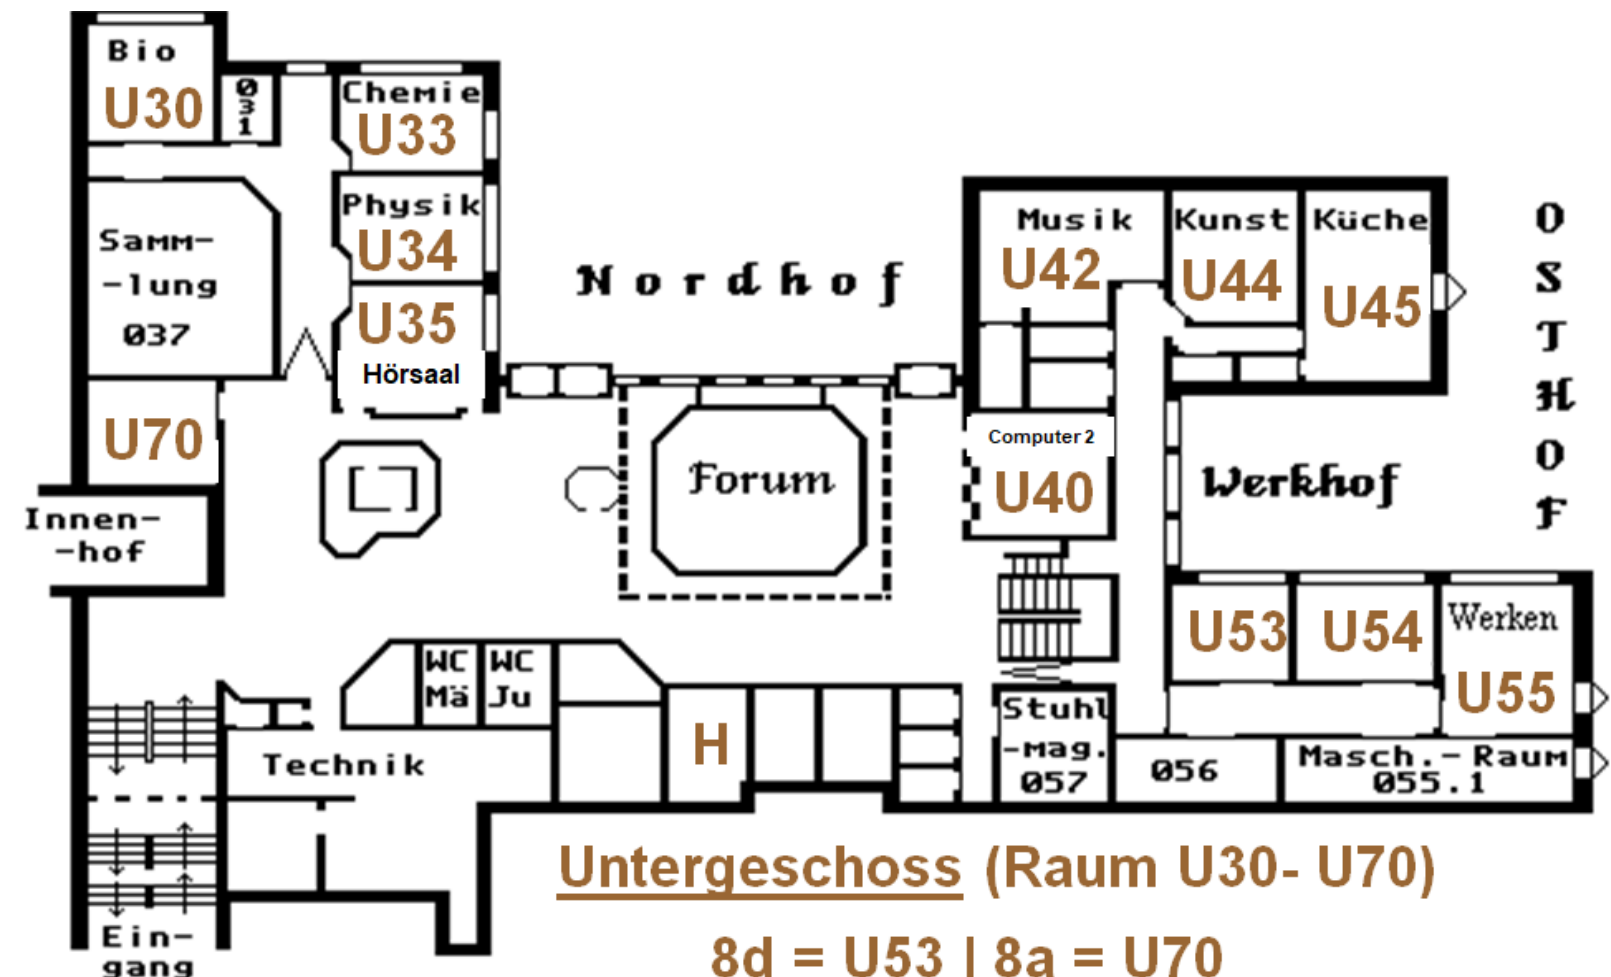

Untergeschoss (Raum U30- U70)

8d = U53 | 8a = U70  
H = Hausmeister | Hörsaal = U35